



PROKURATURA OKRĘGOWA

w Elblągu

ul. Bulwar Zygmunta Augusta 13

82-300 ELBLĄG

WYDZIAŁ III BUDŻETOWO-ADMINISTRACYJNY

Elbląg, dnia

28-07-2016 r.

PO III Z 215.14.2016

**Wyjaśnienie nr 5
do SIWZ**

Dotyczy: postępowania prowadzonego w trybie przetargu nieograniczonego nr „Przebudowa budynku dla potrzeb Prokuratury Rejonowej w Iławie”.

Zamawiający informuje, że do przedmiotowego postępowania wpłynęło poniższe zapytanie. Na podstawie art. 38 ust. 2 ustawy Praw zamówień publicznych Zamawiający udziela odpowiedzi:

Pytanie nr 1. „Prosimy o uzupełnienie dokumentacji branży elektrycznej o rysunek E9 – SWiN, CCTV, kontrola dostępu – rzut I piętro”.

Odpowiedź nr 1.

W załączeniu rysunek E9 – SWiN, CCTV, kontrola dostępu – rzut I piętro, o którym mowa w pytaniu nr 1.


Powyższe wyjaśnienia należy traktować jako wiążące.

p.f. PROKURATORA OKRĘGOWEGO
w Elblągu

Leszek Gabriel

POMIESZCZENIA POZA ZAKRESEM OPRACOWANIA

- LEGENDA**
- proj. kamera kopulkowa wewnętrzna, 12 V, 3 MP, IP
 - proj. cyfrowa pasywna czujka podczuwieni
 - proj. wewnętrzny sygnalizator akustyczny
 - proj. lokalizacja manipulatora LCD do centrali SWIN
 - proj. elektrozamek, 12 VDC
 - proj. zamek szyfrowy

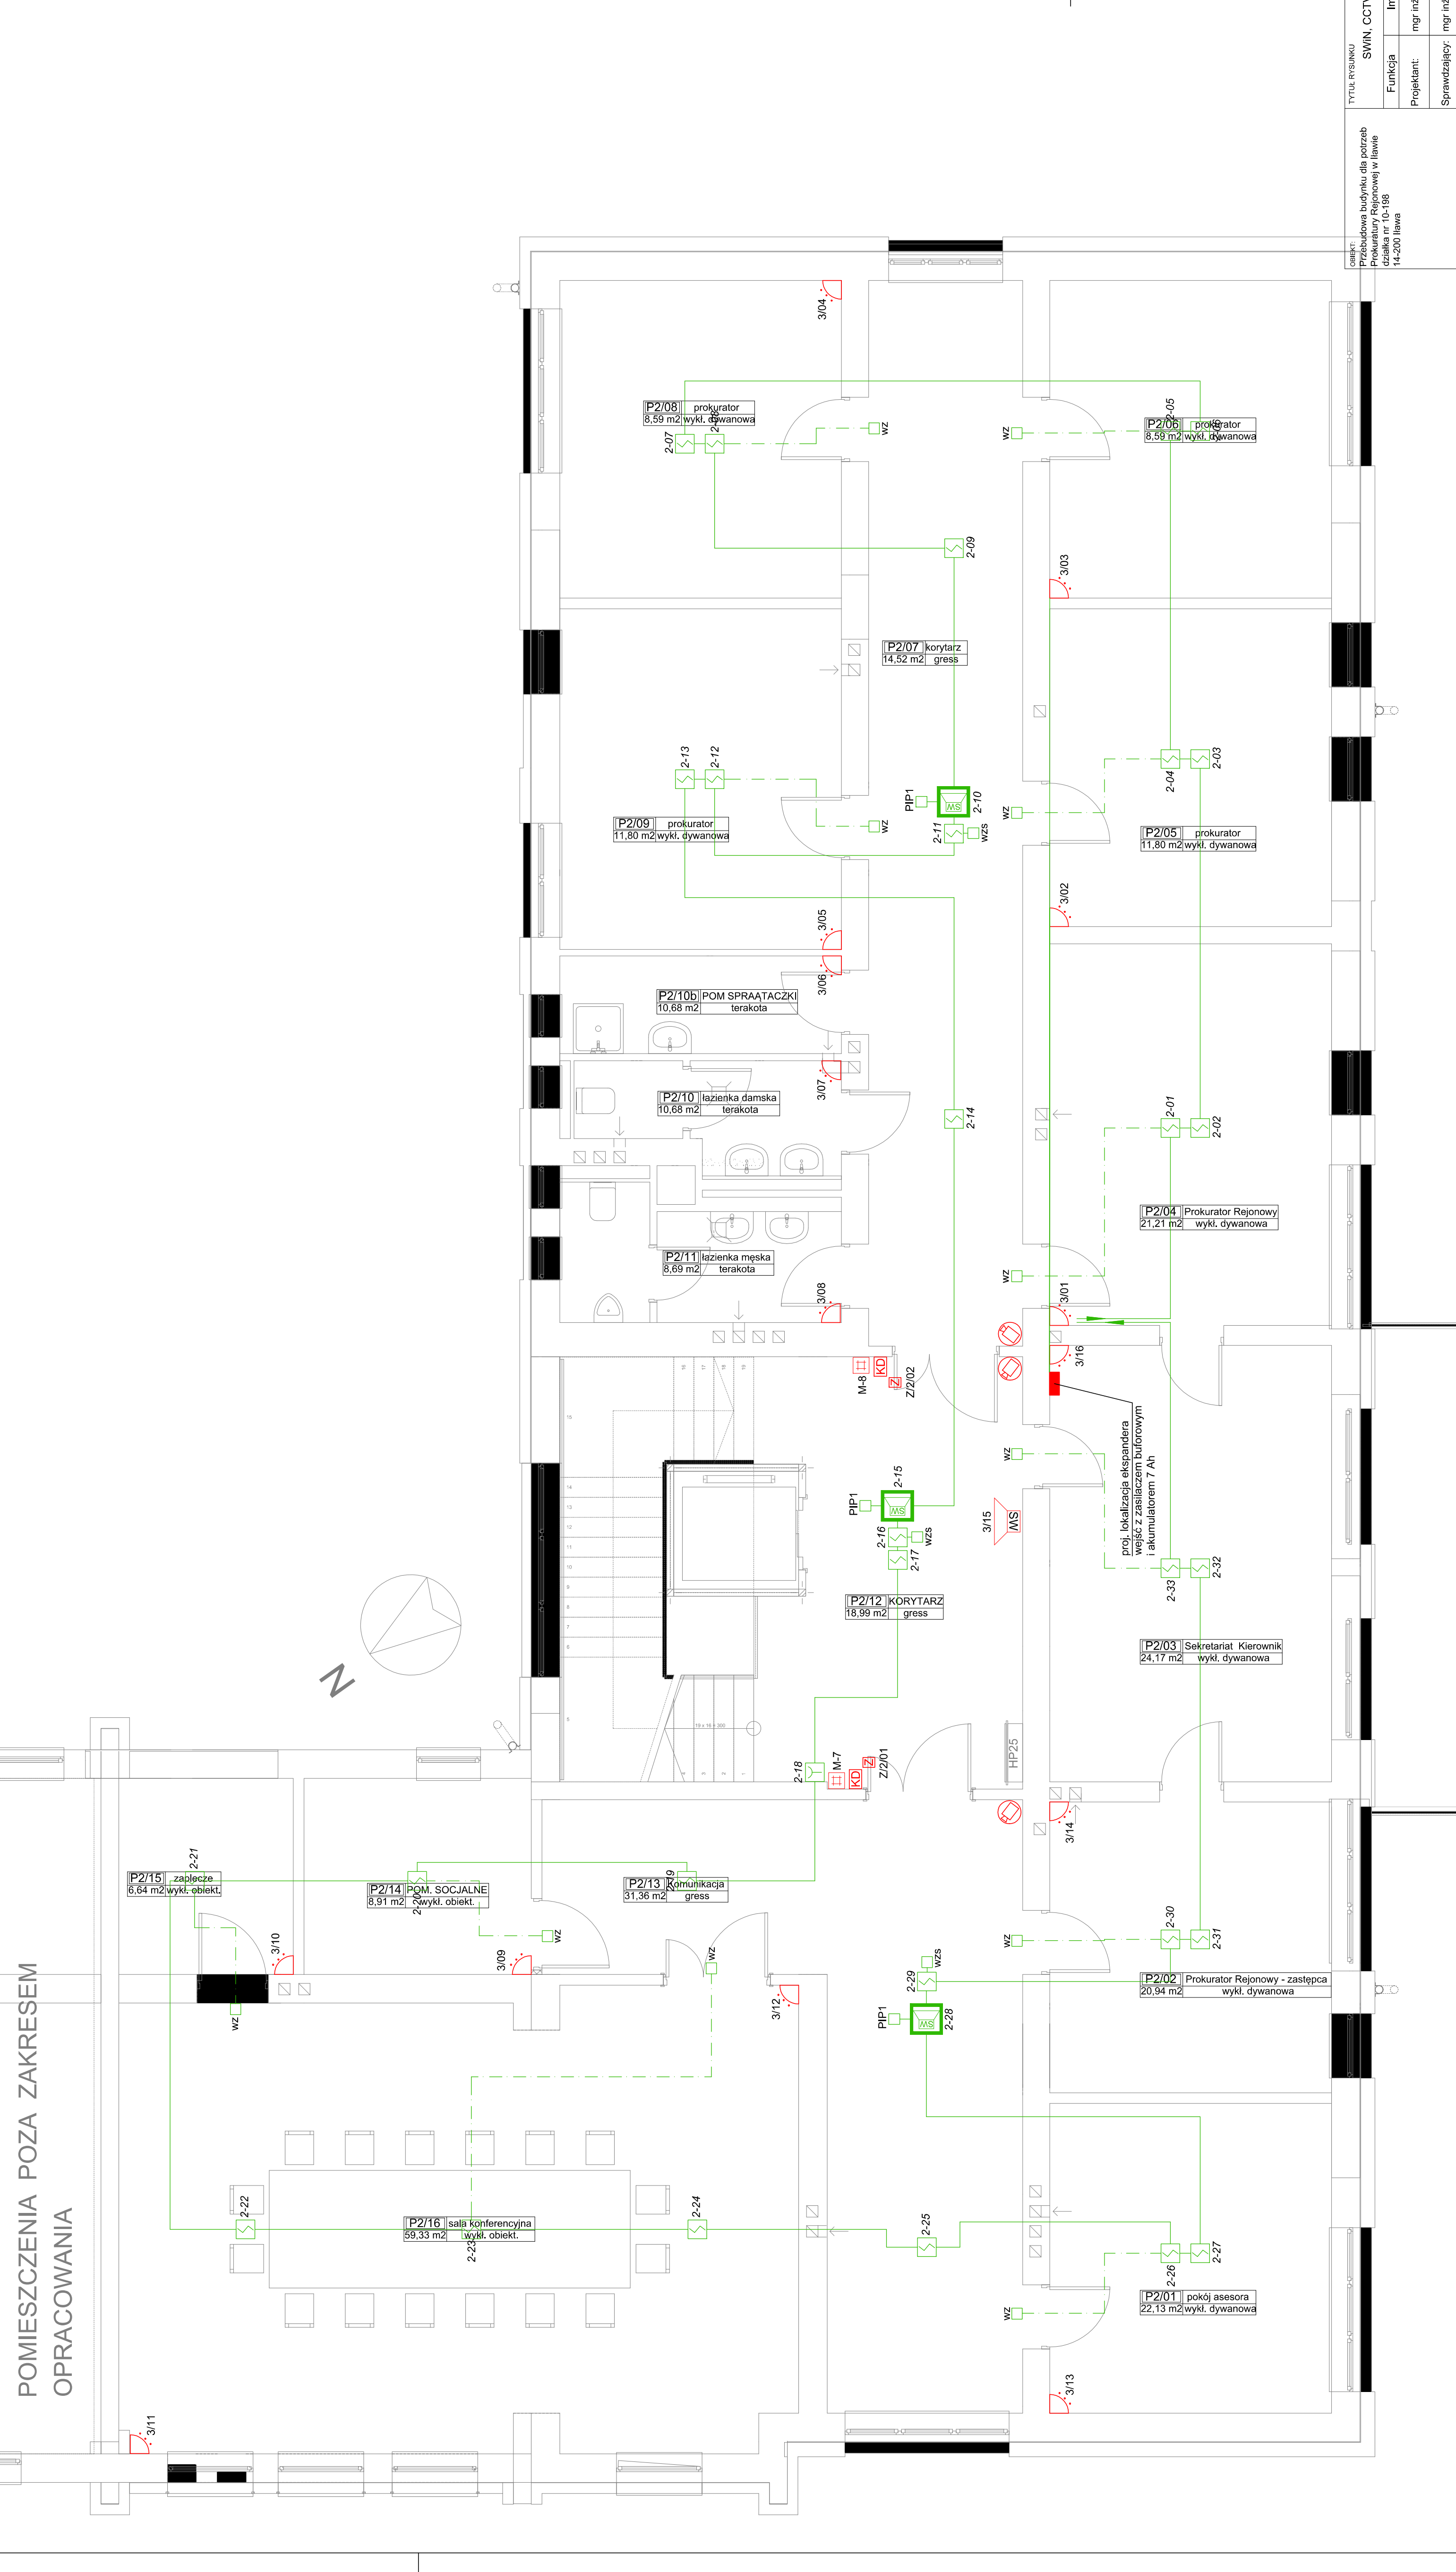

UWAGA!
Zabezpieczyć poszczególne obwody zasileńcy tygi wyłącznikami na przy obdy.

TYTUŁ RYSUNKU	DATA	WERSJA
SWIN, CCTV, KONTROLA DOSTĘPU - RZUT I PIĘTRA	05.2016	1/1
Funkcja	Nr uprawnień	Podpis
mgr inż. Robert Legowski	KUP/0178/P/OE/09	E9
Projektant	mgr inż. Adam Osinski	NUMER PROJEKTU
Sprawdzający	mgr inż. Adam Osinski	I16/16

Opis: Projektowanie budynku dla potrzeb Prokuratury Rejonowej w Warszawie, działka nr 10-198 14-200 litawa